

Neubau, betreute Alterswohnungen auf Parz. Nr. 2283 Meierhof / Obersaxen


Bauherrschaft: Steinhauser Casanova Stiftung
7134 Obersaxen

Situationsplan 1:500

Obersaxen, den 25.08.2020 / Pius Alig

Die Bauherrschaft:

Der Architekt:

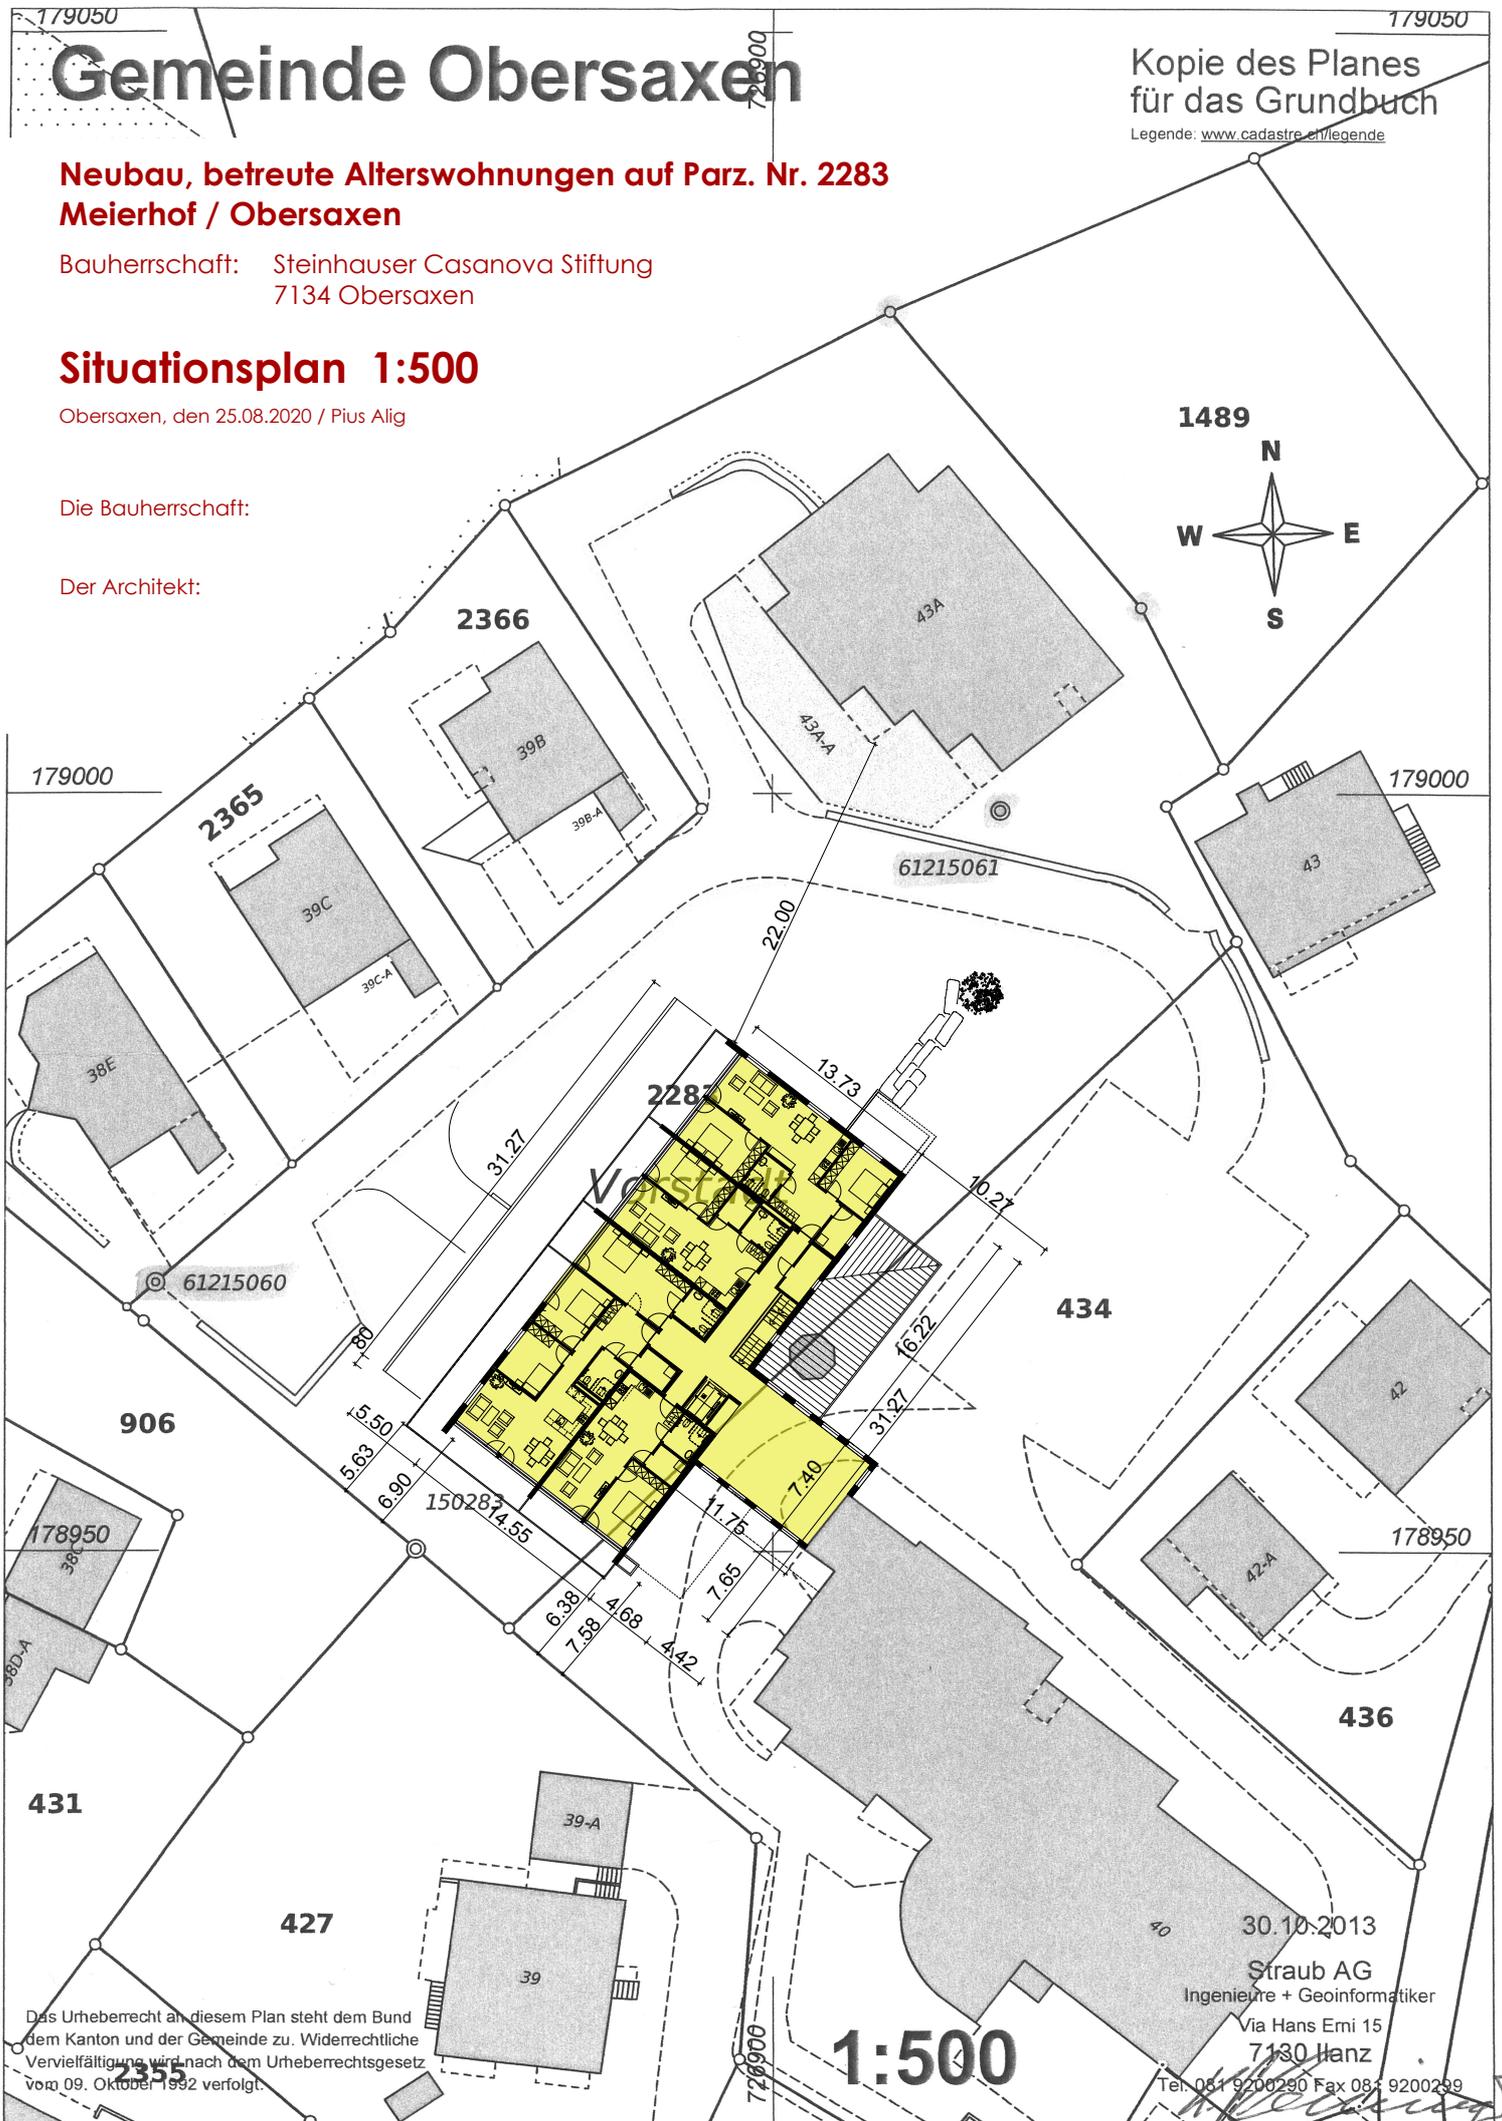

Das Urheberrecht an diesem Plan steht dem Bund dem Kanton und der Gemeinde zu. Widerrechtliche Vervielfältigung wird nach dem Urheberrechtsgesetz vom 09. Oktober 1992 verfolgt.

30.10.2013
Straub AG
Ingenieure + Geoinformatiker
Via Hans Emi 15
7130 Hanz
Tel. 051 9200290 Fax 051 9200299

1:500