



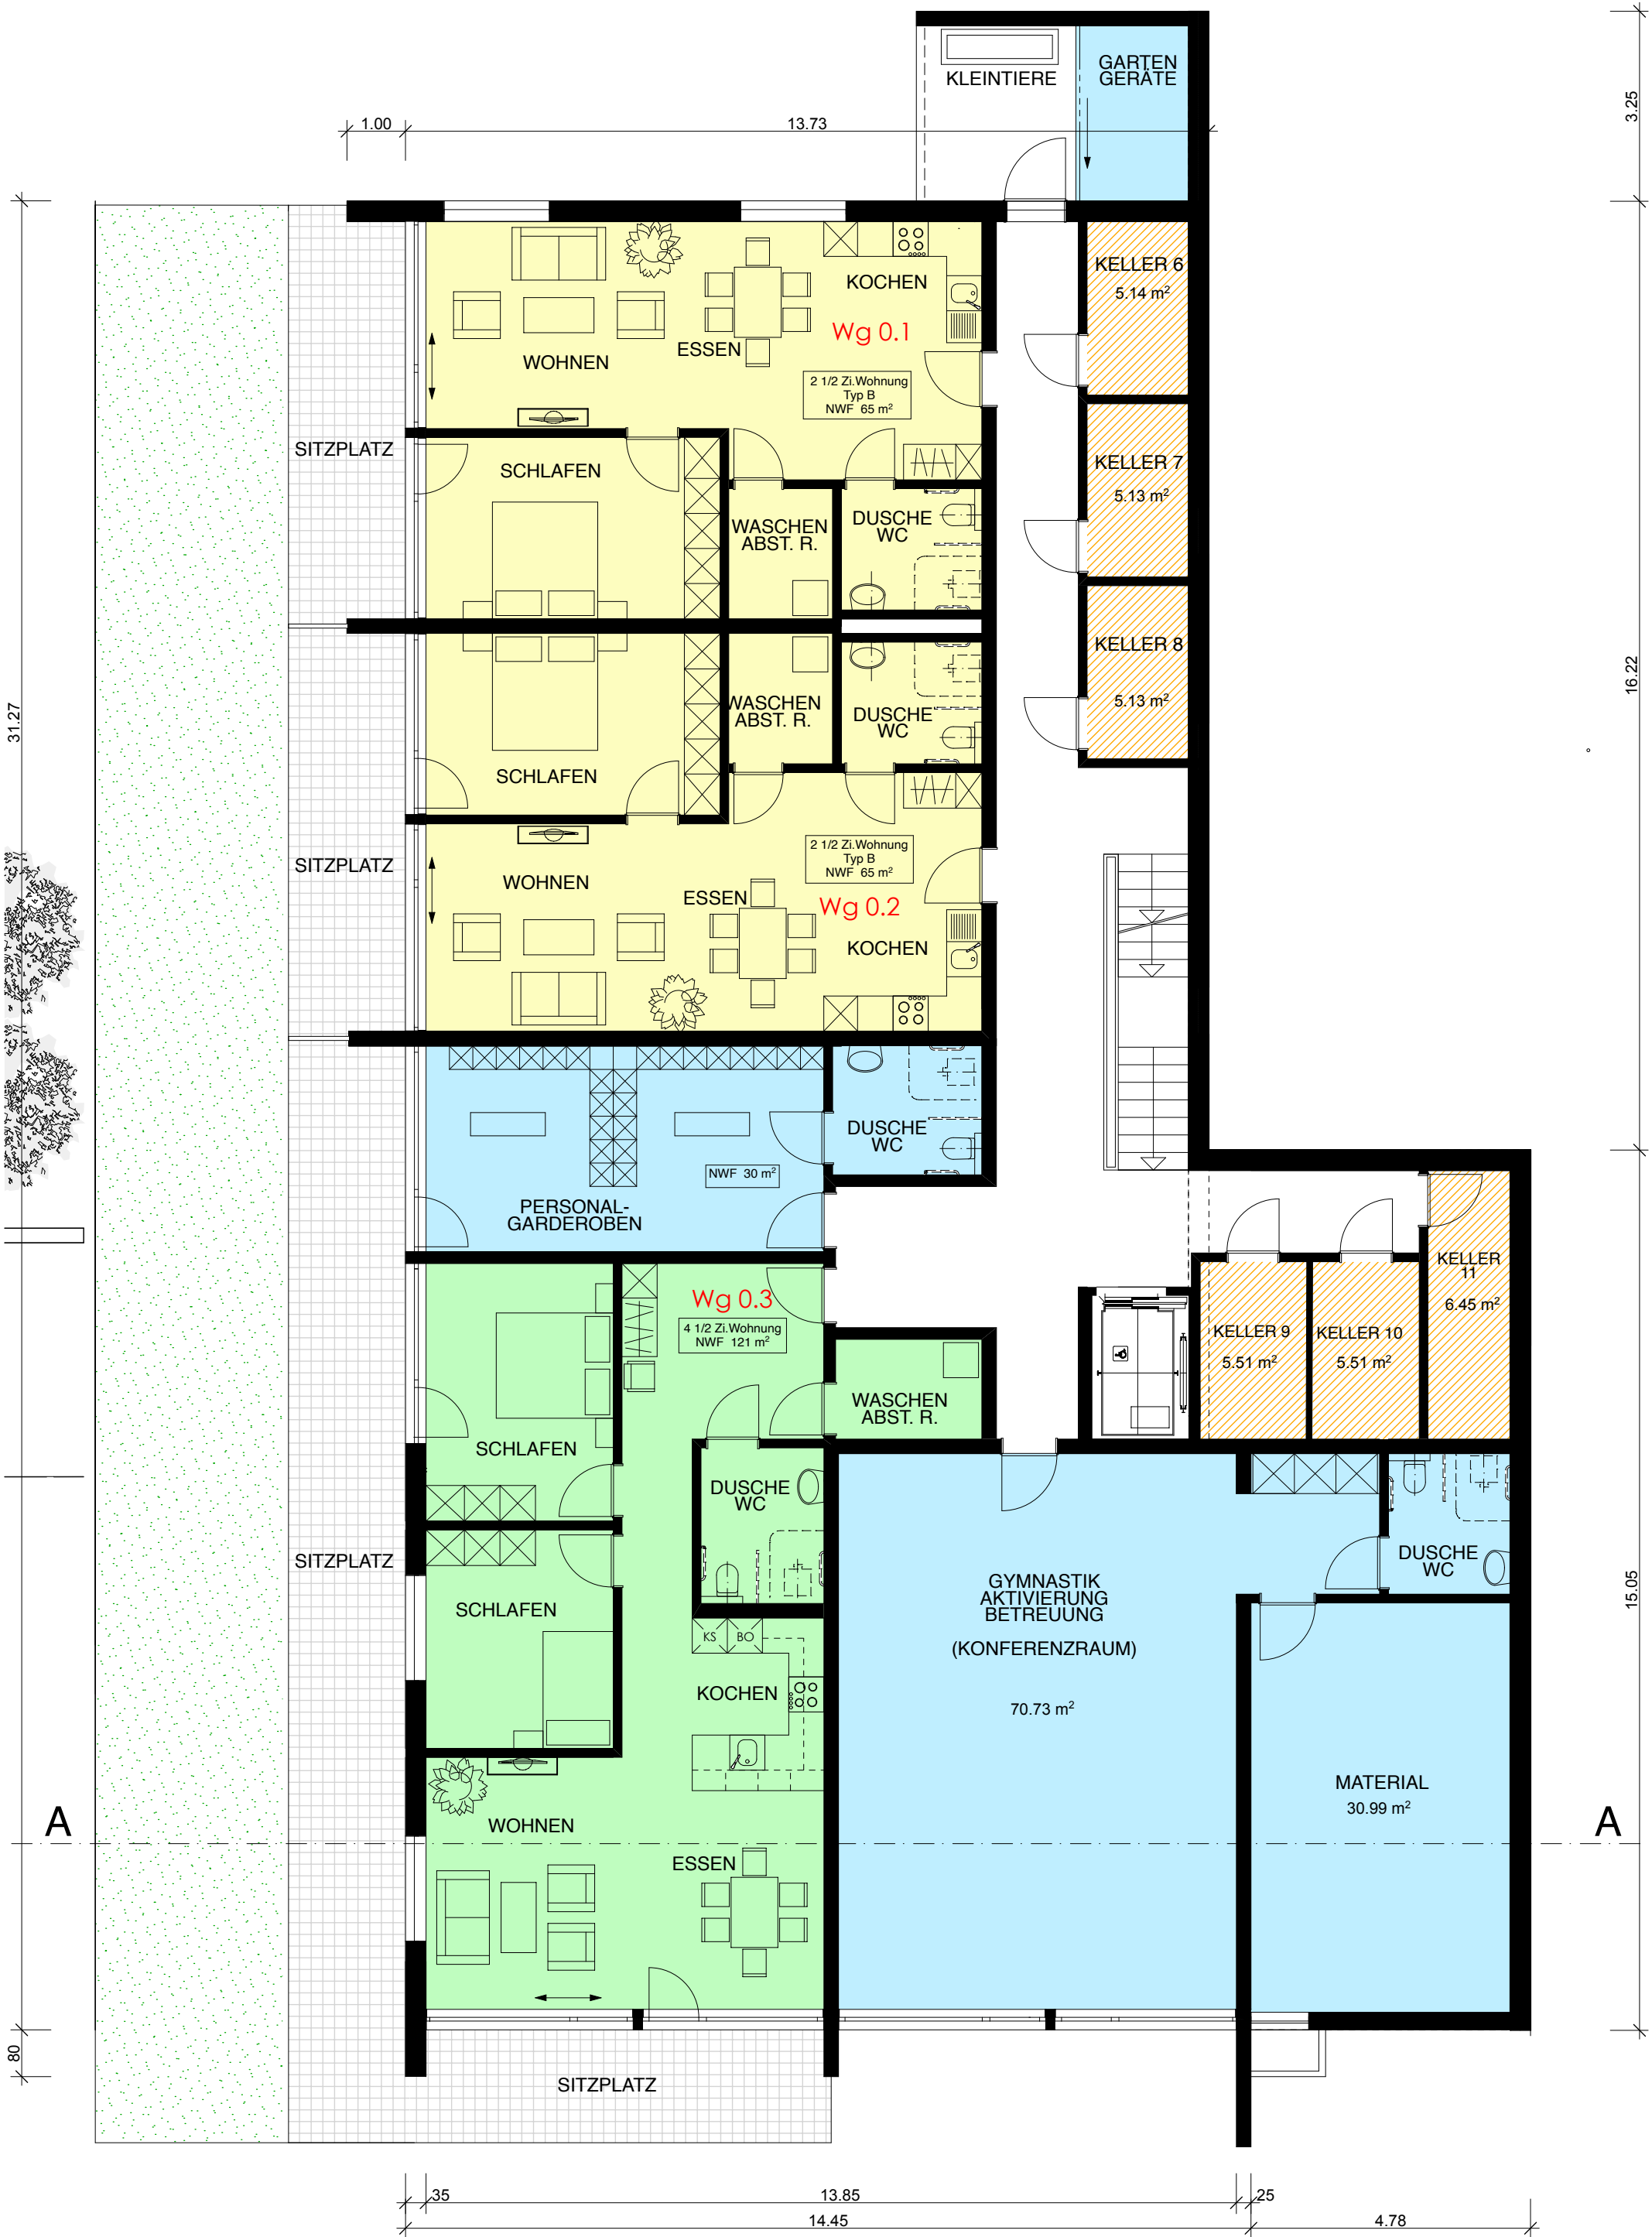

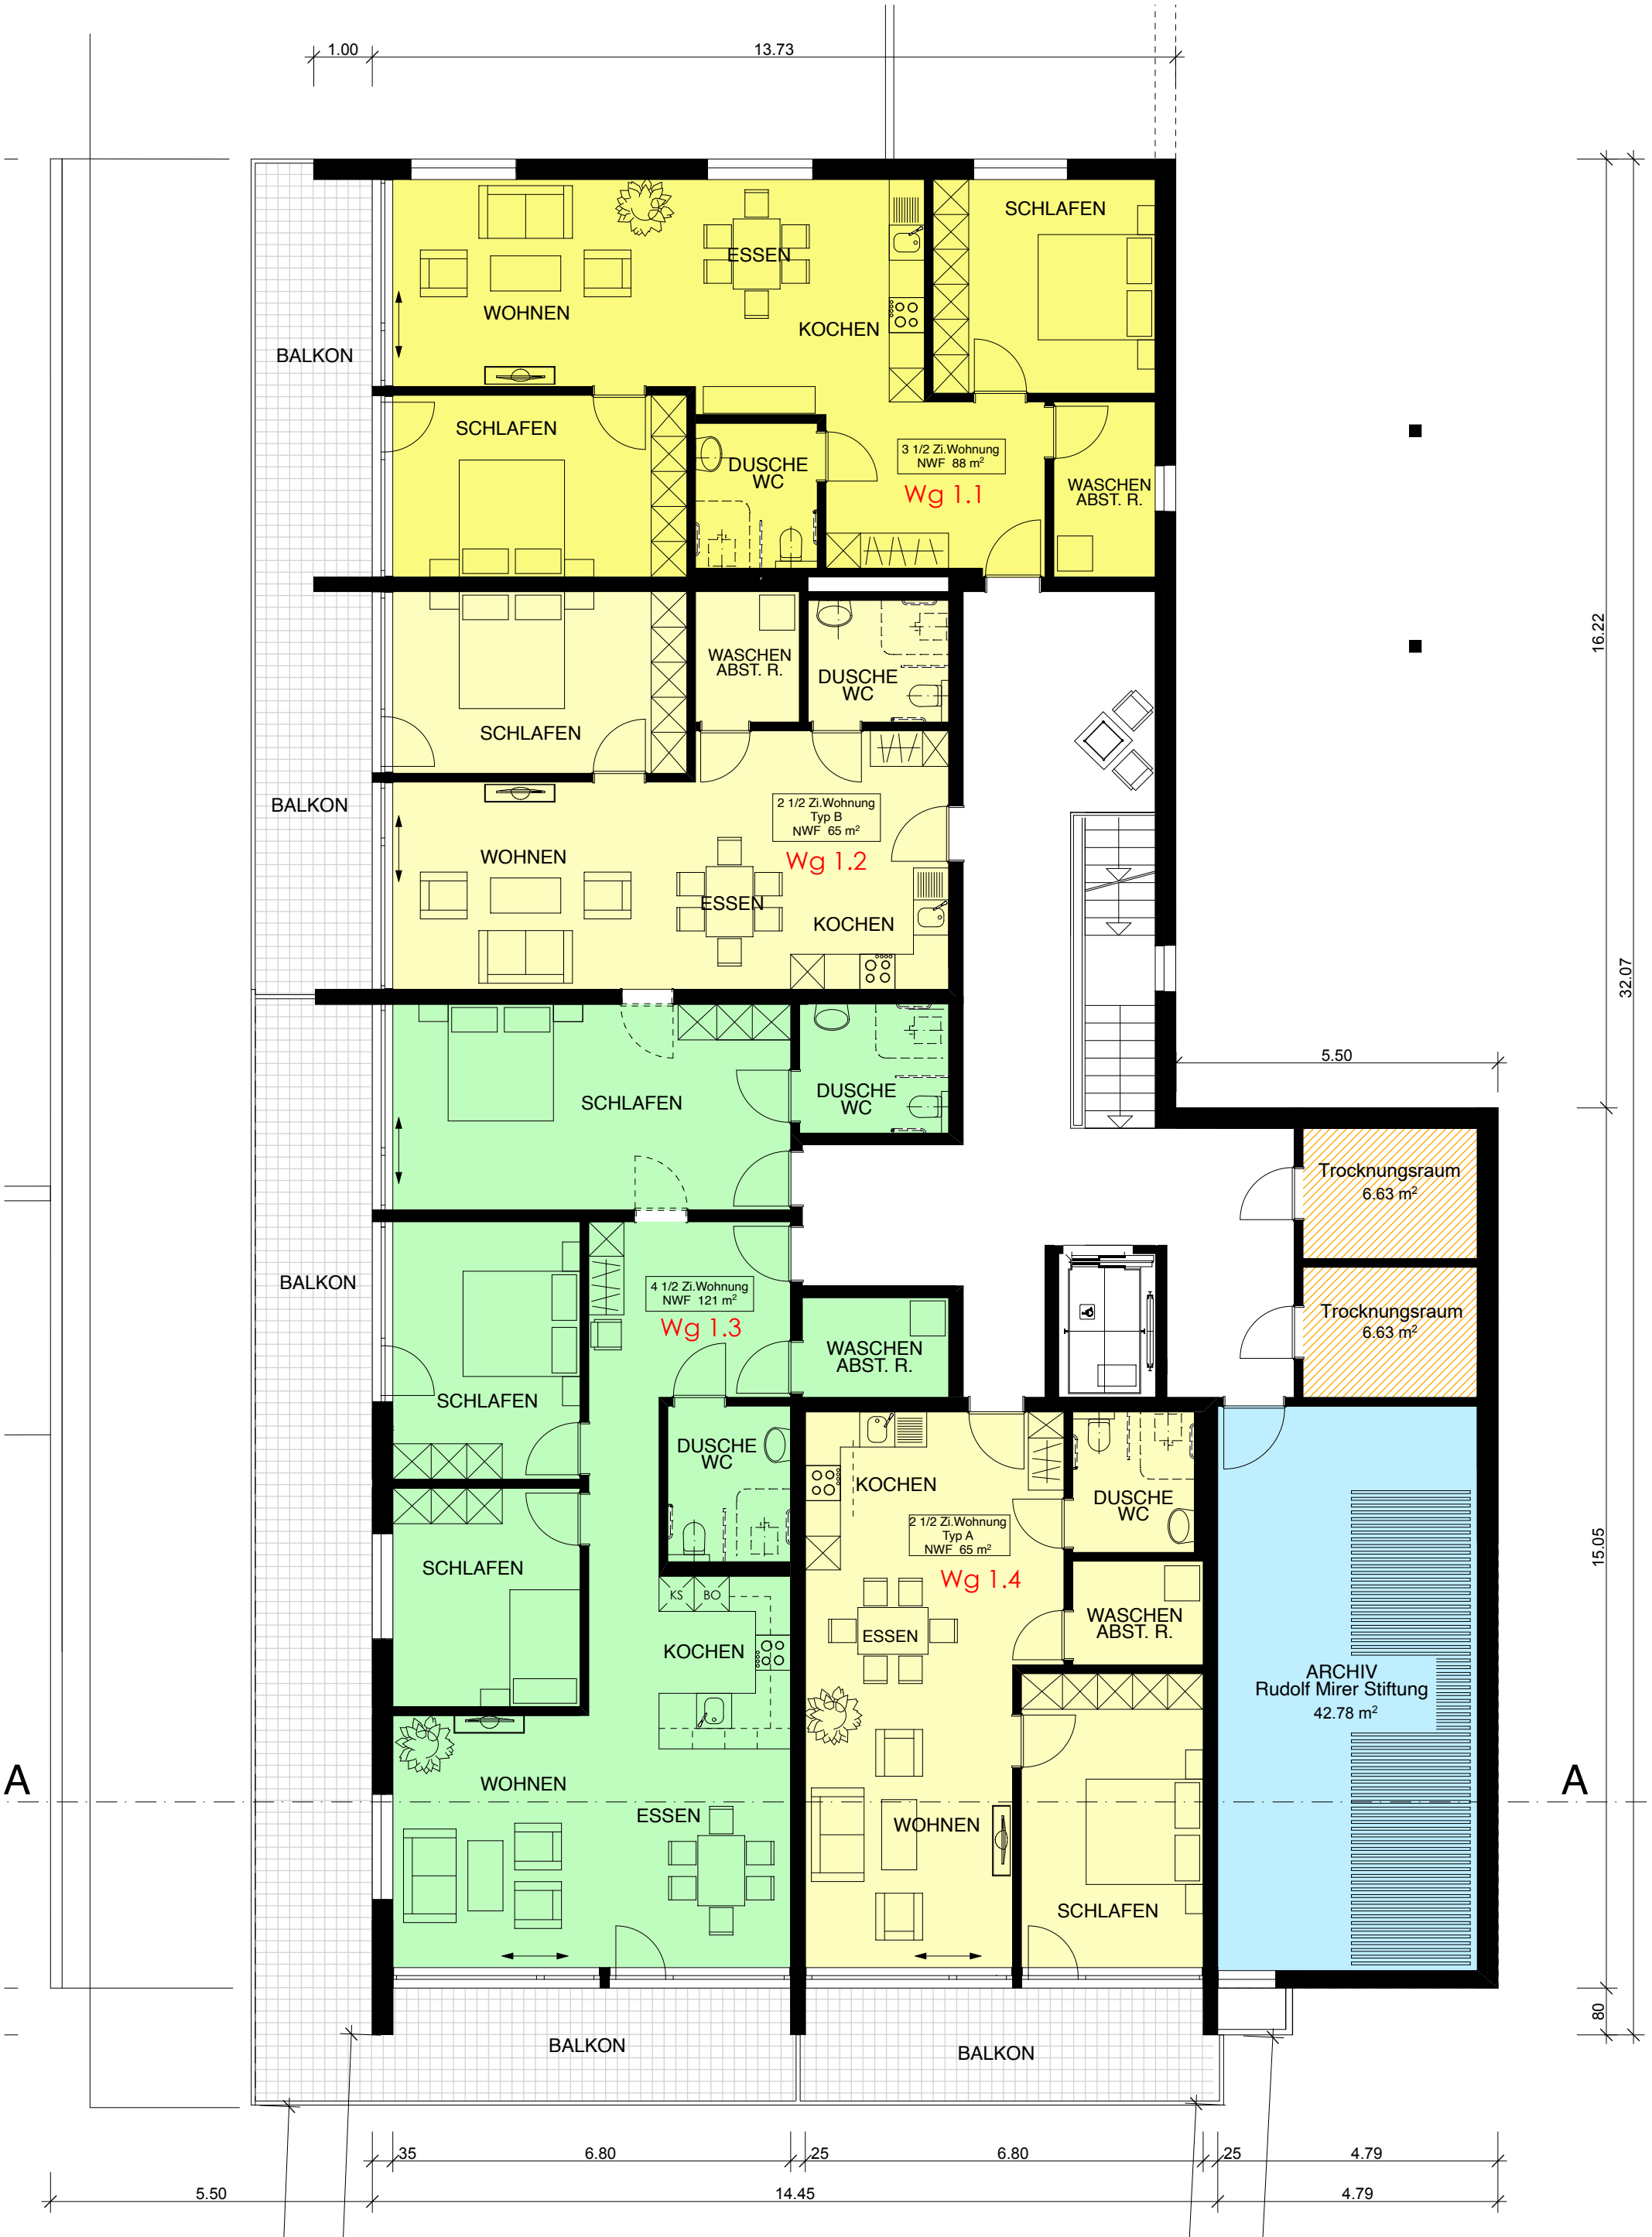

GRUNDRISS 1. OBERGESCHOSS 1:100

25.01.2022 / Pius Alig





GRUNDRISS DACHGESCHOSS 1:100

25.01.2022 / Pius Alig

